




Vista Superior
Escala 1/50

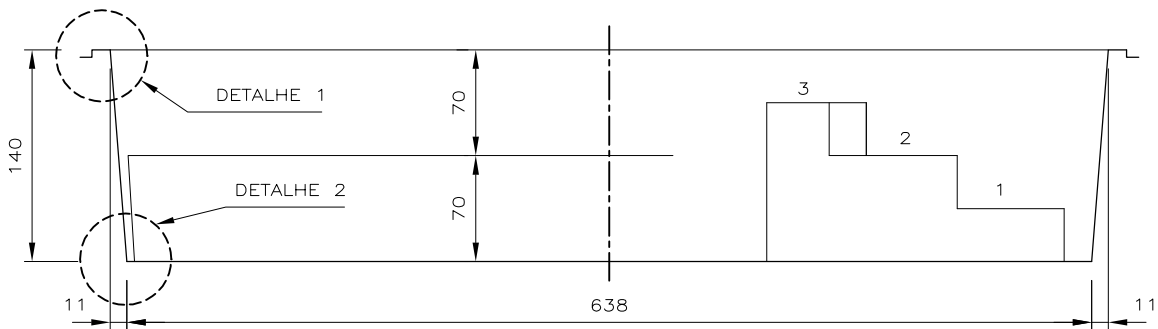

Corte Longitudinal
Escala 1/50

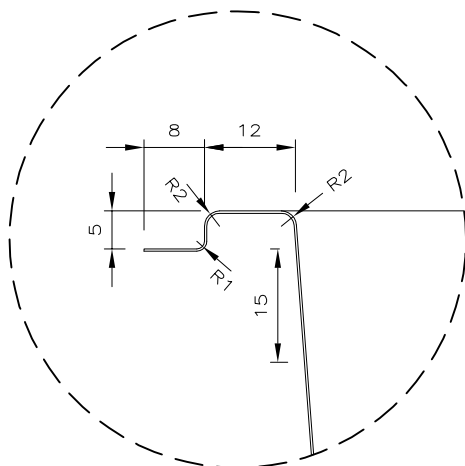

Detalhe 3
Escala 1/10

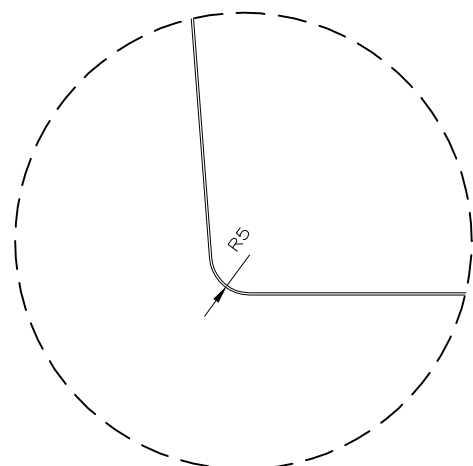

Detalhe 4
Escala 1/10