



Vista Superior

Escala 1/50

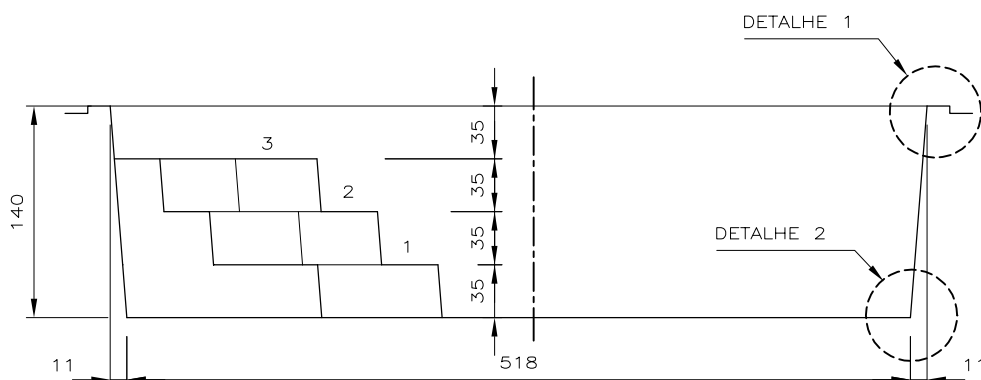


Corte Longitudinal

Escala 1/50

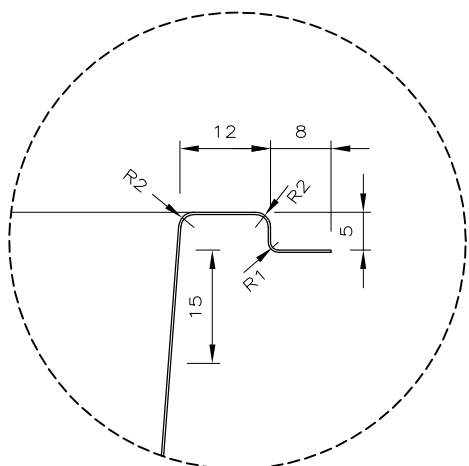

Detalhe 1

Escala 1/10

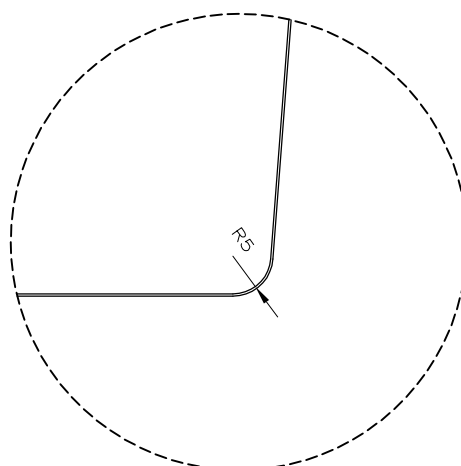

Detalhe 2

Escala 1/10