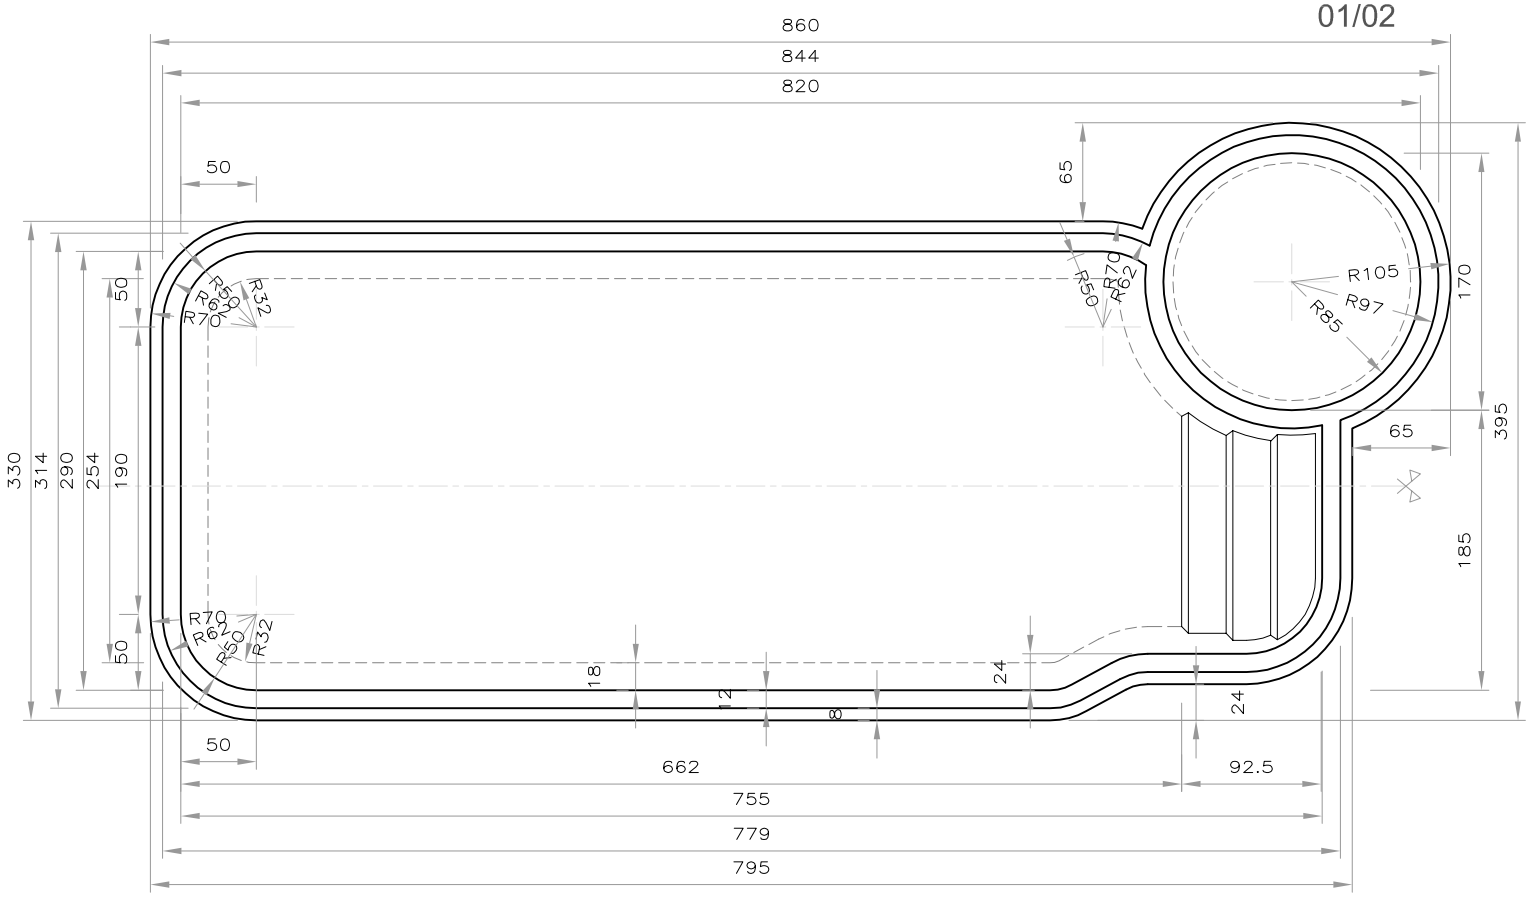

Vista Superior
Escala 1/50

Corte Longitudinal
Escala 1/50

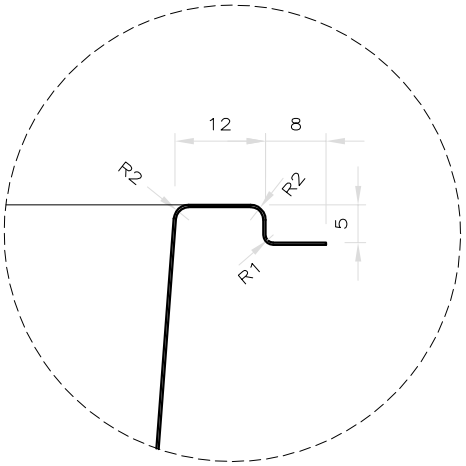

Detalhe 1
Escala 1/10

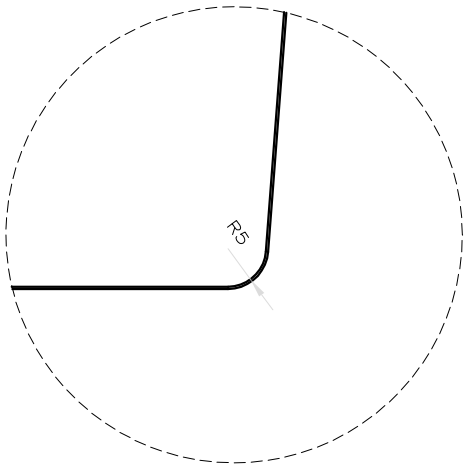

Detalhe 2
Escala 1/10

PRODUÇÃO GRÁFICA : ARQ. LUDMILA MANITA – (19)3872–2390 – ludmanita@hotmail.com