LINHA EXCLUSIVE

LD-702

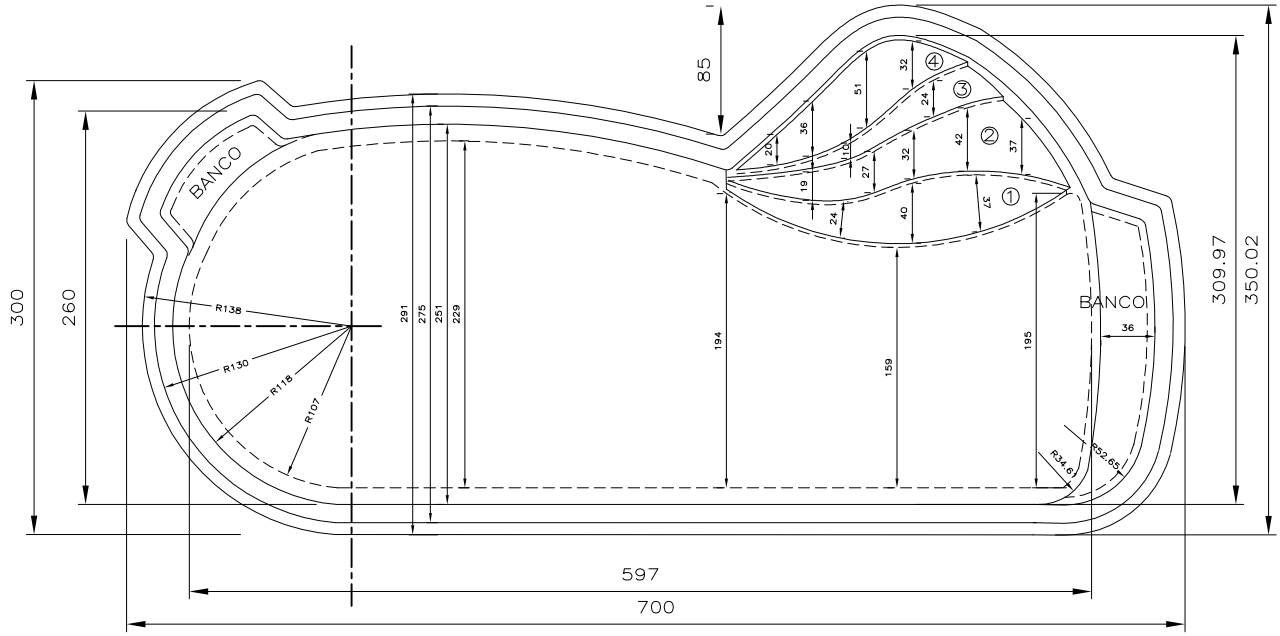

Vista Superior
Escala 1/50

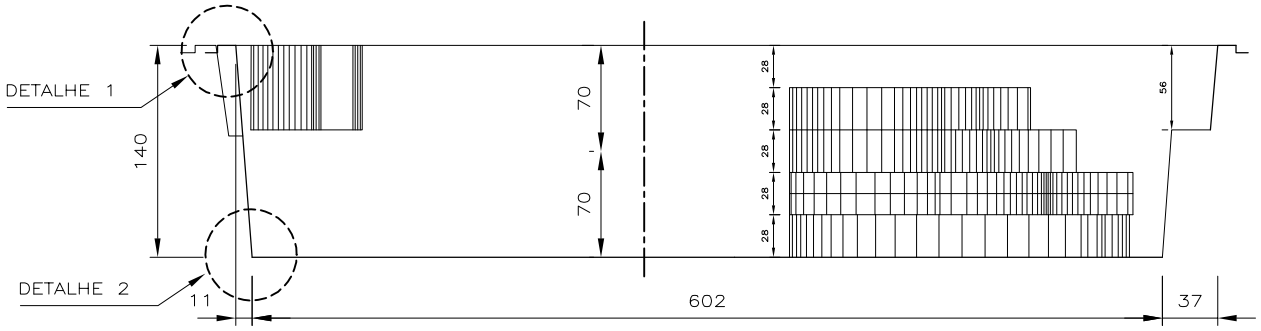

Corte Longitudinal
Escala 1/50

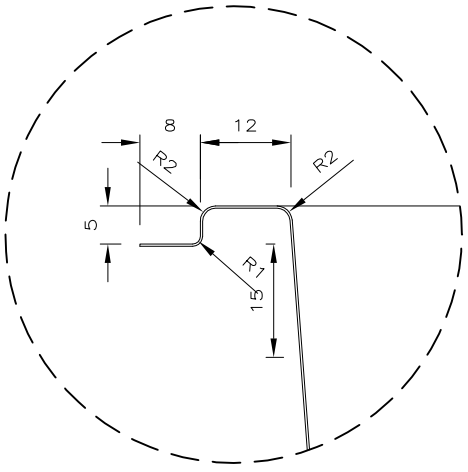

Detalhe 1
Escala 1/10

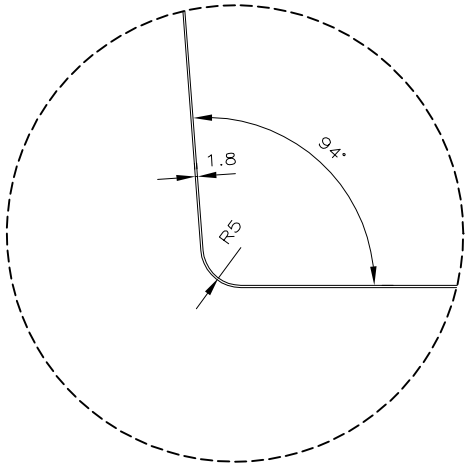

Detalhe 2
Escala 1/10

PRODUÇÃO GRÁFICA : Arq. Ludmila Manita – CREA 052640800 – (19)91721884 – ludmanita@yahoo.com.br